

Förklaringar

Mått i meter

Situationsplan grundad på Min Karta, Lantmäteriet

T1 Transformatorstation
(LxBxH)
6058x2896x2438 mm


T2 Mottagningsstation
(LxBxH)
13 550x3700x4115 mm

- Befintliga vägar
- Ny tillfartsväg
- Fastighetsgräns
- Kraftledning, skyddsavstånd 20 m
- Kraftledning, skyddsavstånd 50 m
- Stängsel
- Skötselzon runt stängsel, 5m
- Vattendrag
- Kabelschakt
Bredd ca 0,8 m, djup ca 0,6 m
- Utbredningsområde solceller



Översiktsbild

Översikt berört område

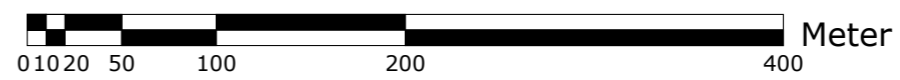

Typ av handling Situationsplan		
Fastighet Tomelilla Gussaröd 2:7, Tomelilla Torasteröd 9:8, Tomelilla Torasteröd 1:5		
<h2 style="margin: 0;">Helios</h2>		Vårdsättravägen 5 756 46 Uppsala
Datum 2022-03-18		
Nybyggnad Transformatorstationer och ställverk för solcellspark Situationsplan		
Skala 1:4000	Format A3	Ritad av Martin Heed